

Wyciąg z projektu budowlanego pod nazwą:

Wykonanie kanalizacji sanitarnej wraz z oczyszczalnią ścieków
w gminie Staszów - etap II

zadanie: Budowa sieci kanalizacji sanitarnej w miejscowościach:

Wiązownica Duża, Wiązownica Mała, Wiązownica Kolonia, Czajków Płn.


Czajków Płd. Wola Wiśniowska, Smerdyna - gm. Staszów

opracowanego przez PROGEKO Biuro Projektowania i Obsługi Inwestycji

Gospodarki Komunalnej ul.Krynicka 19/40, 31-463 Kraków,

projektant mgr inż. Robert Sieklucki

data opracowania: 12.2016r.

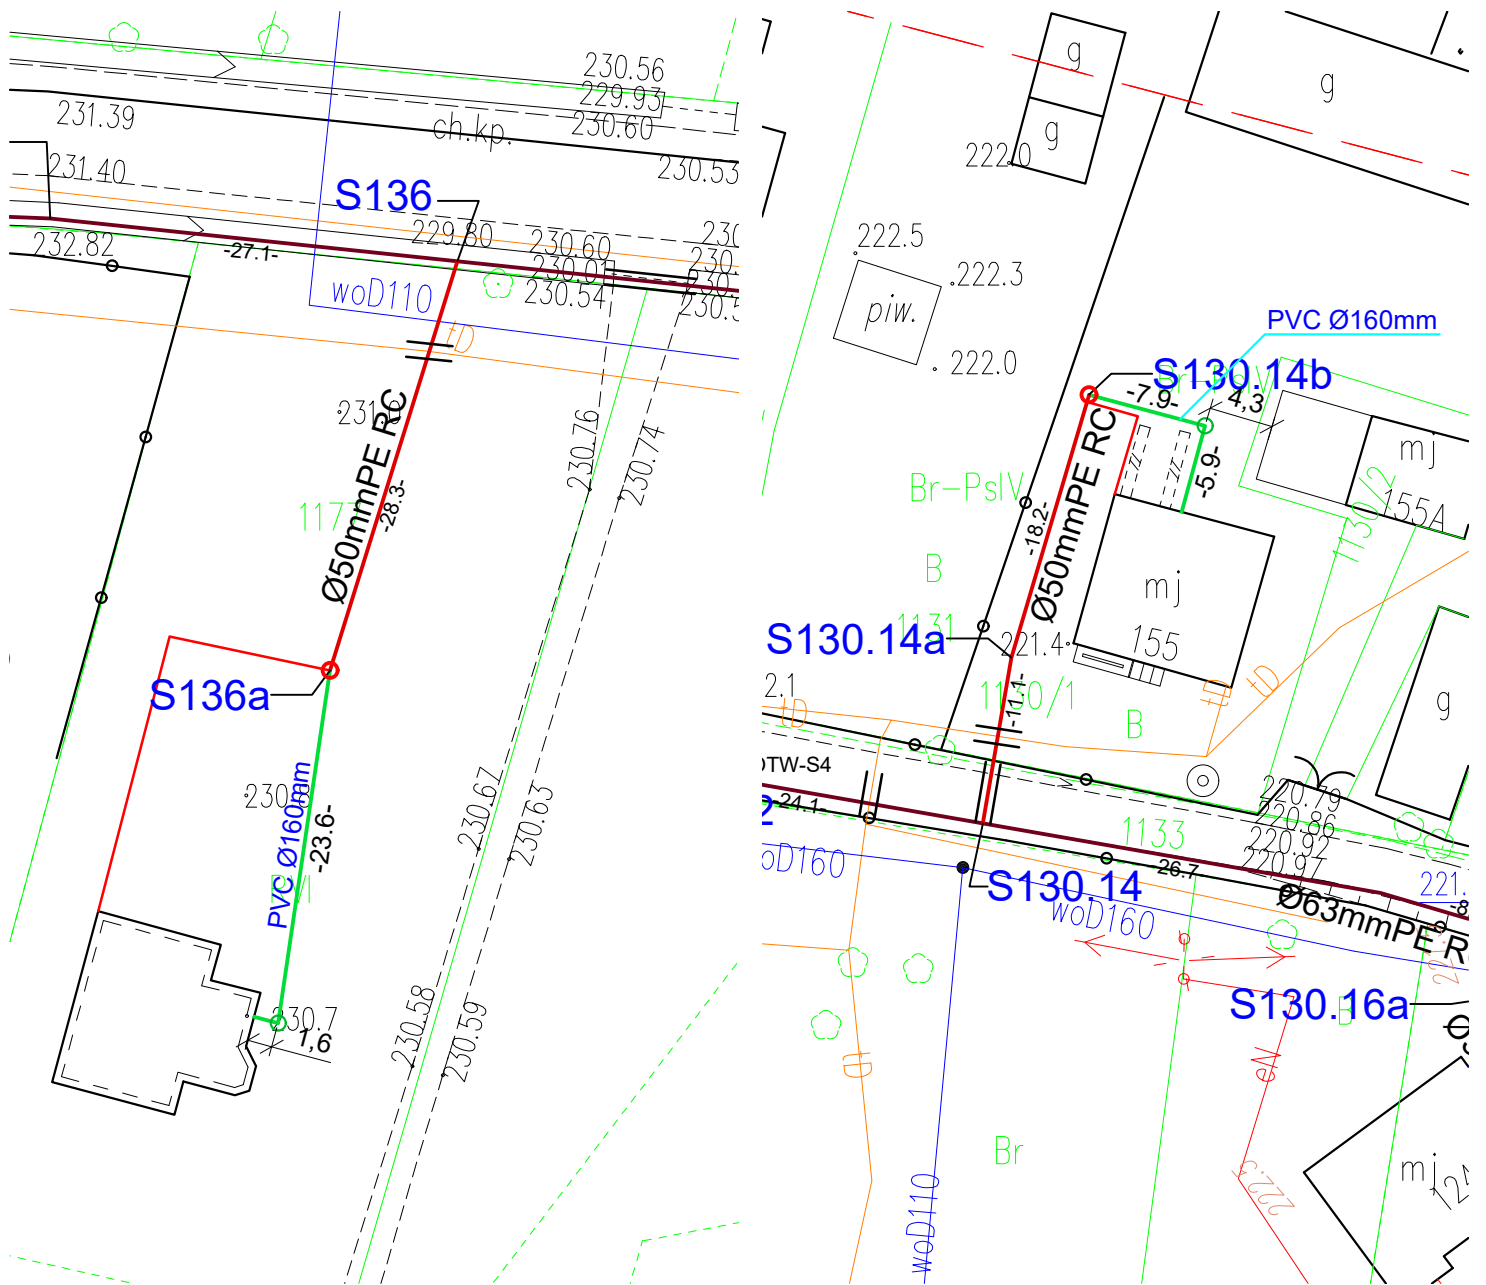

OZNACZENIA

- Główny rurociąg tłoczny PE DN50-140mm
- Przyłącze tłoczne PE DN40-50mm
- Przyłącze grawitacyjne PVC DN160mm
- Przyłącze zasilania elektryczne eNN